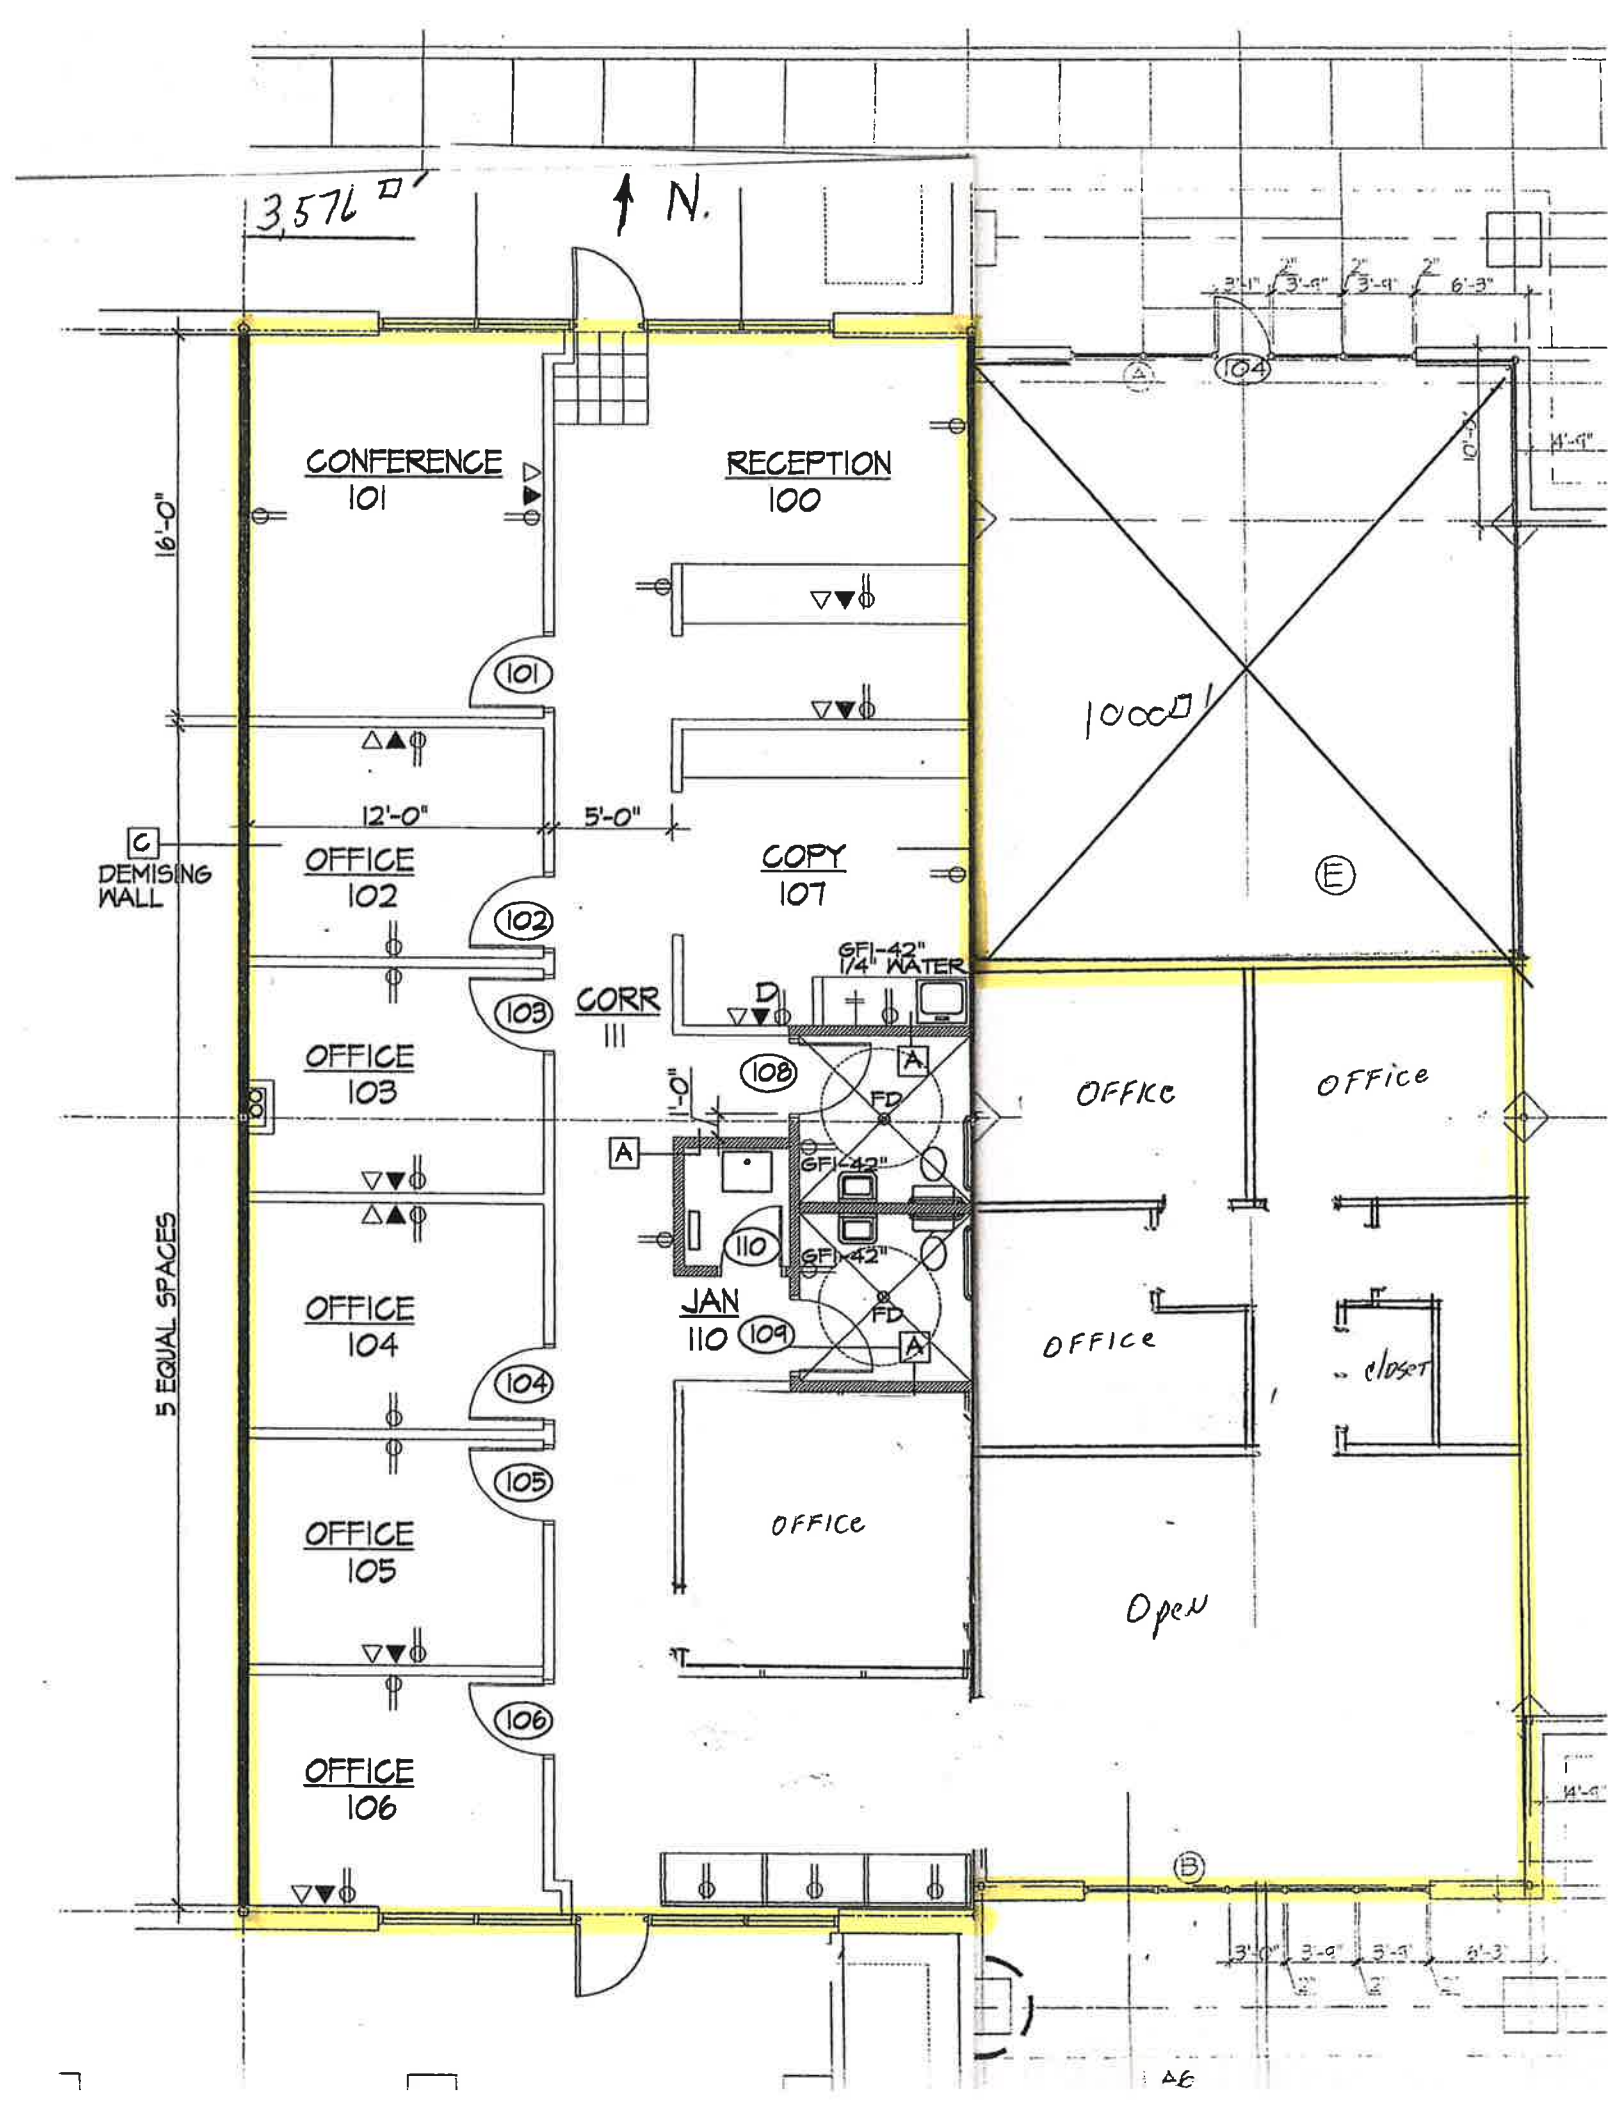
3,576 □'
N.
CONFERENCE
101
RECEPTION
100
16'-0"
101
12'-0"
5'-0"
C
DEMISING WALL
OFFICE
102
COPY
107
102
GFI-42"
1/4" WATER
CORR
111
D
103
OFFICE
103
108
FD
A
GFI-42"
110
GFI-42"
JAN
110
109
FD
A
OFFICE
104
104
105
OFFICE
105
OFFICE
106
106
5 EQUAL SPACES
104
10000 □'
E
OFFICE
OFFICE
OFFICE
closet
OFFICE
Open
B
3'-1"
3'-6"
3'-9"
6'-3"
14'-0"
10'-0"
3'-0"
3'-9"
5'-9"
6'-3"