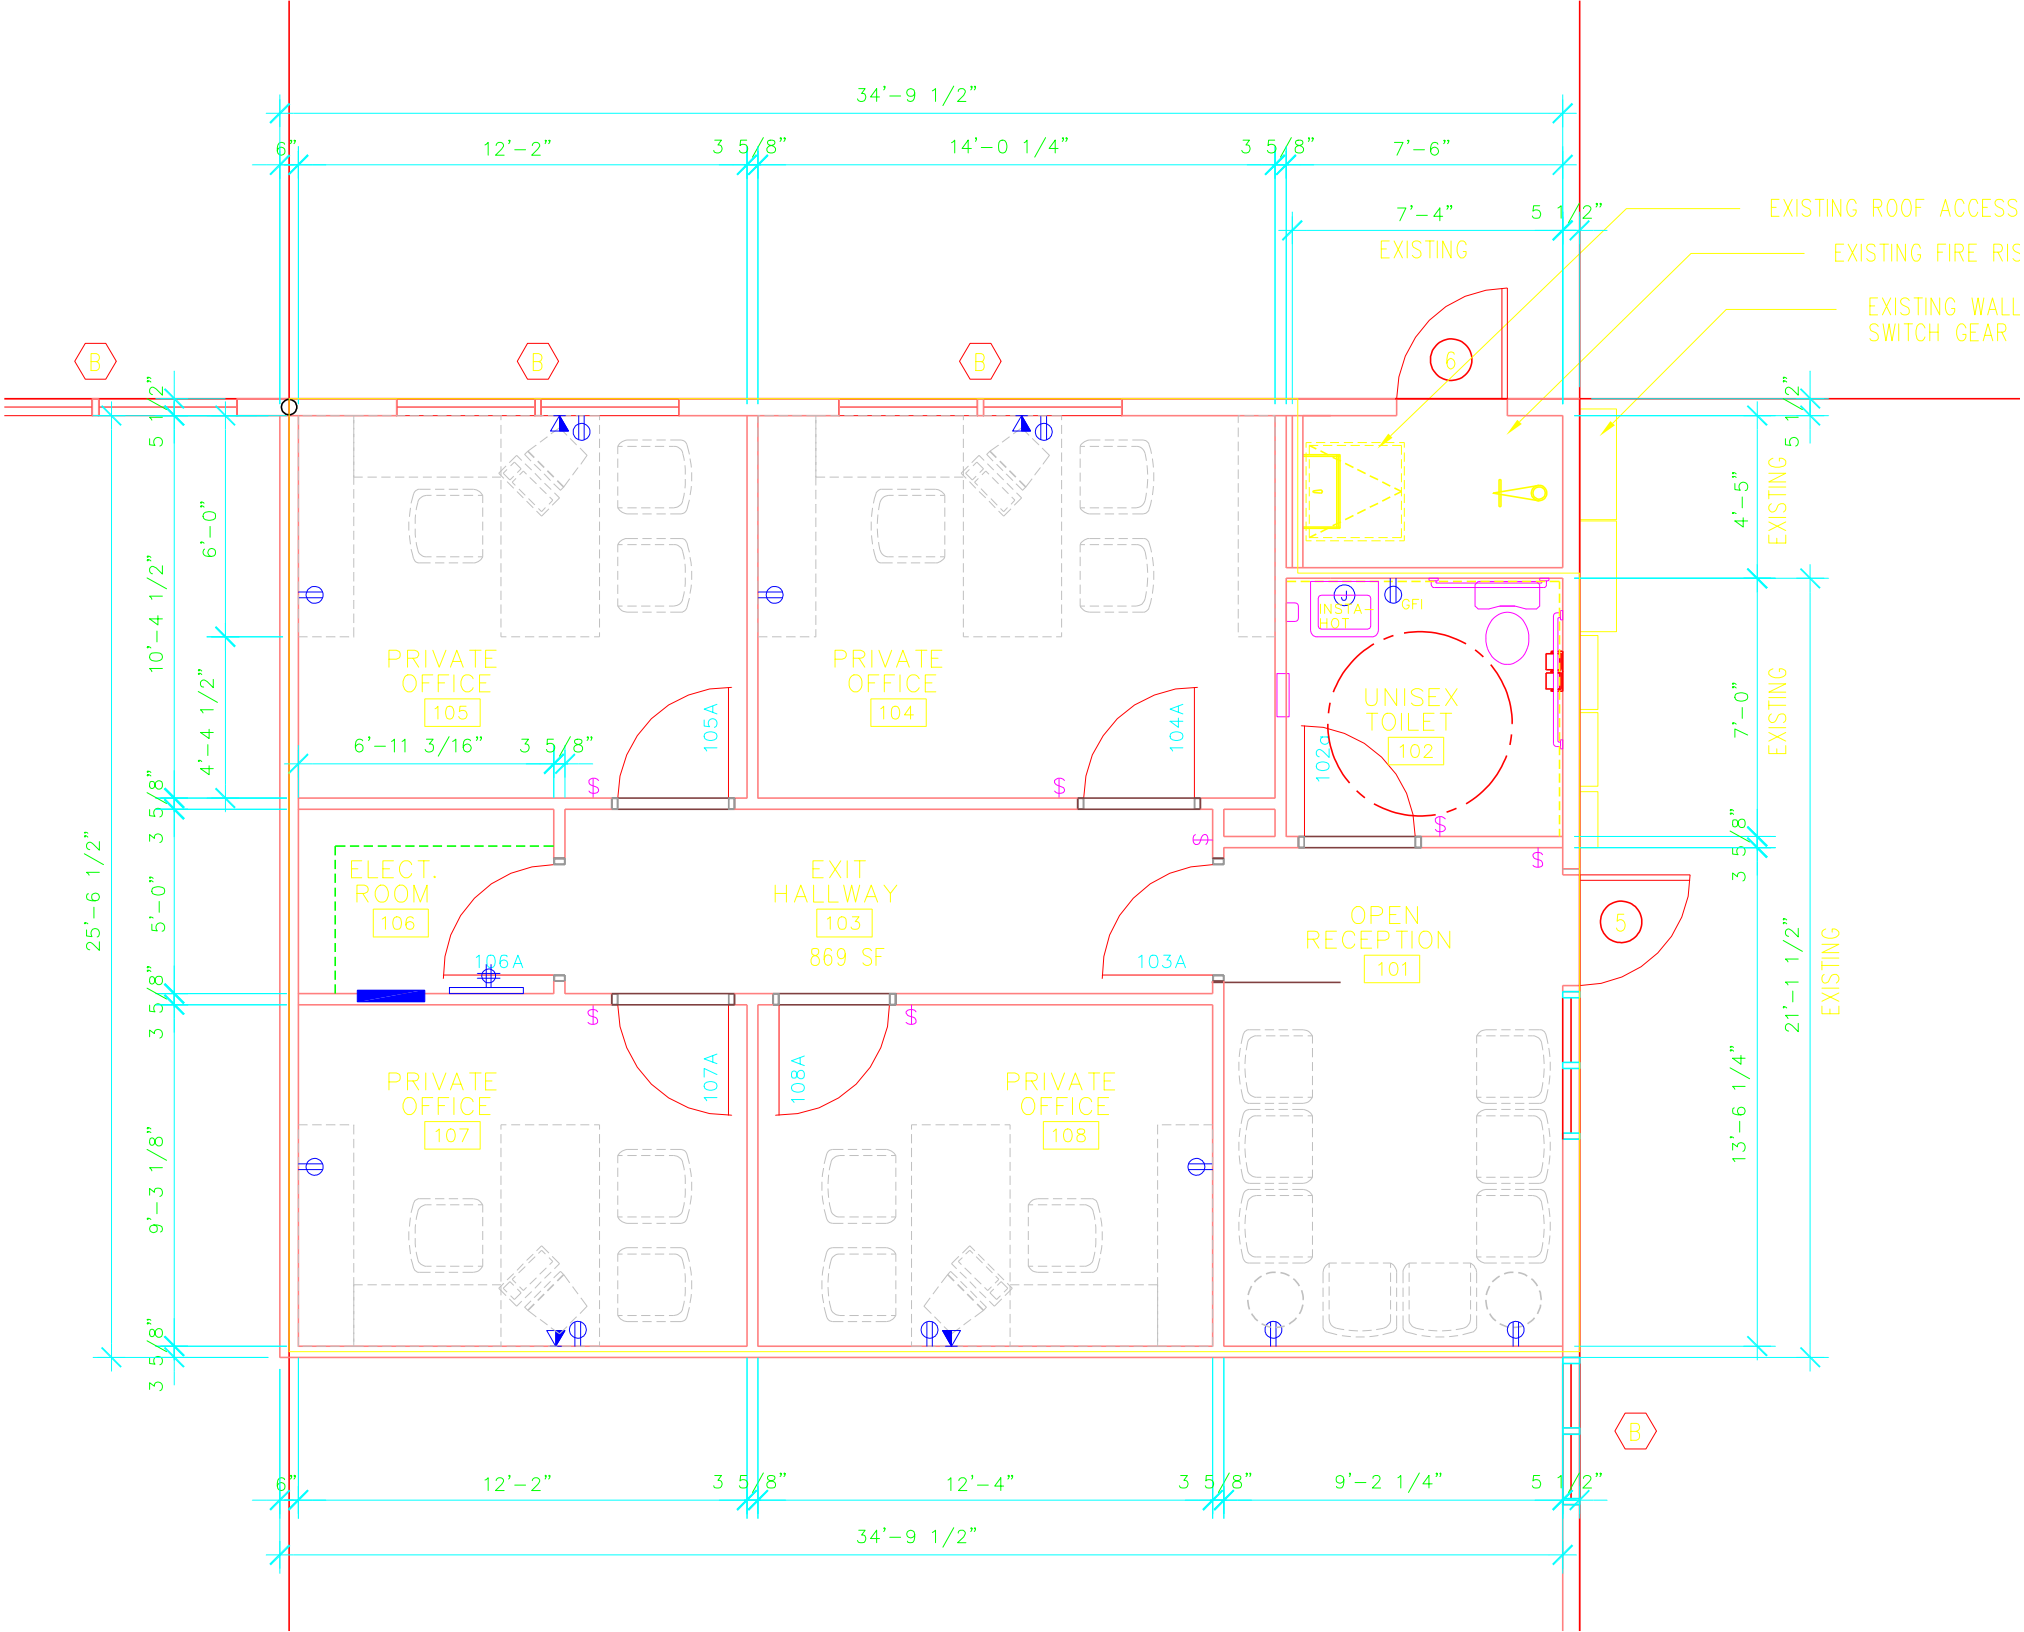
34'-9 1/2"
6"
12'-2"
3 5/8"
14'-0 1/4"
3 5/8"
7'-6"
7'-4"
5 1/2"
EXISTING
EXISTING ROOF ACCESS
EXISTING FIRE RIS
EXISTING WALL SWITCH GEAR
B
6
5
PRIVATE OFFICE
105
PRIVATE OFFICE
104
UNISEX TOILET
102
INSTA-HOT
GFI
102a
105A
104A
6'-11 3/16"
3 5/8"
ELECT. ROOM
106
106A
EXIT HALLWAY
103
869 SF
103A
OPEN RECEPTION
101
PRIVATE OFFICE
107
107A
108A
PRIVATE OFFICE
108
25'-6 1/2"
5 1/2"
10'-4 1/2"
6'-0"
4'-4 1/2"
3 5/8"
5'-0"
3 5/8"
9'-3 1/8"
3 5/8"
4'-5"
7'-0"
3 5/8"
21'-1 1/2"
13'-6 1/4"
EXISTING
12'-2"
12'-4"
9'-2 1/4"