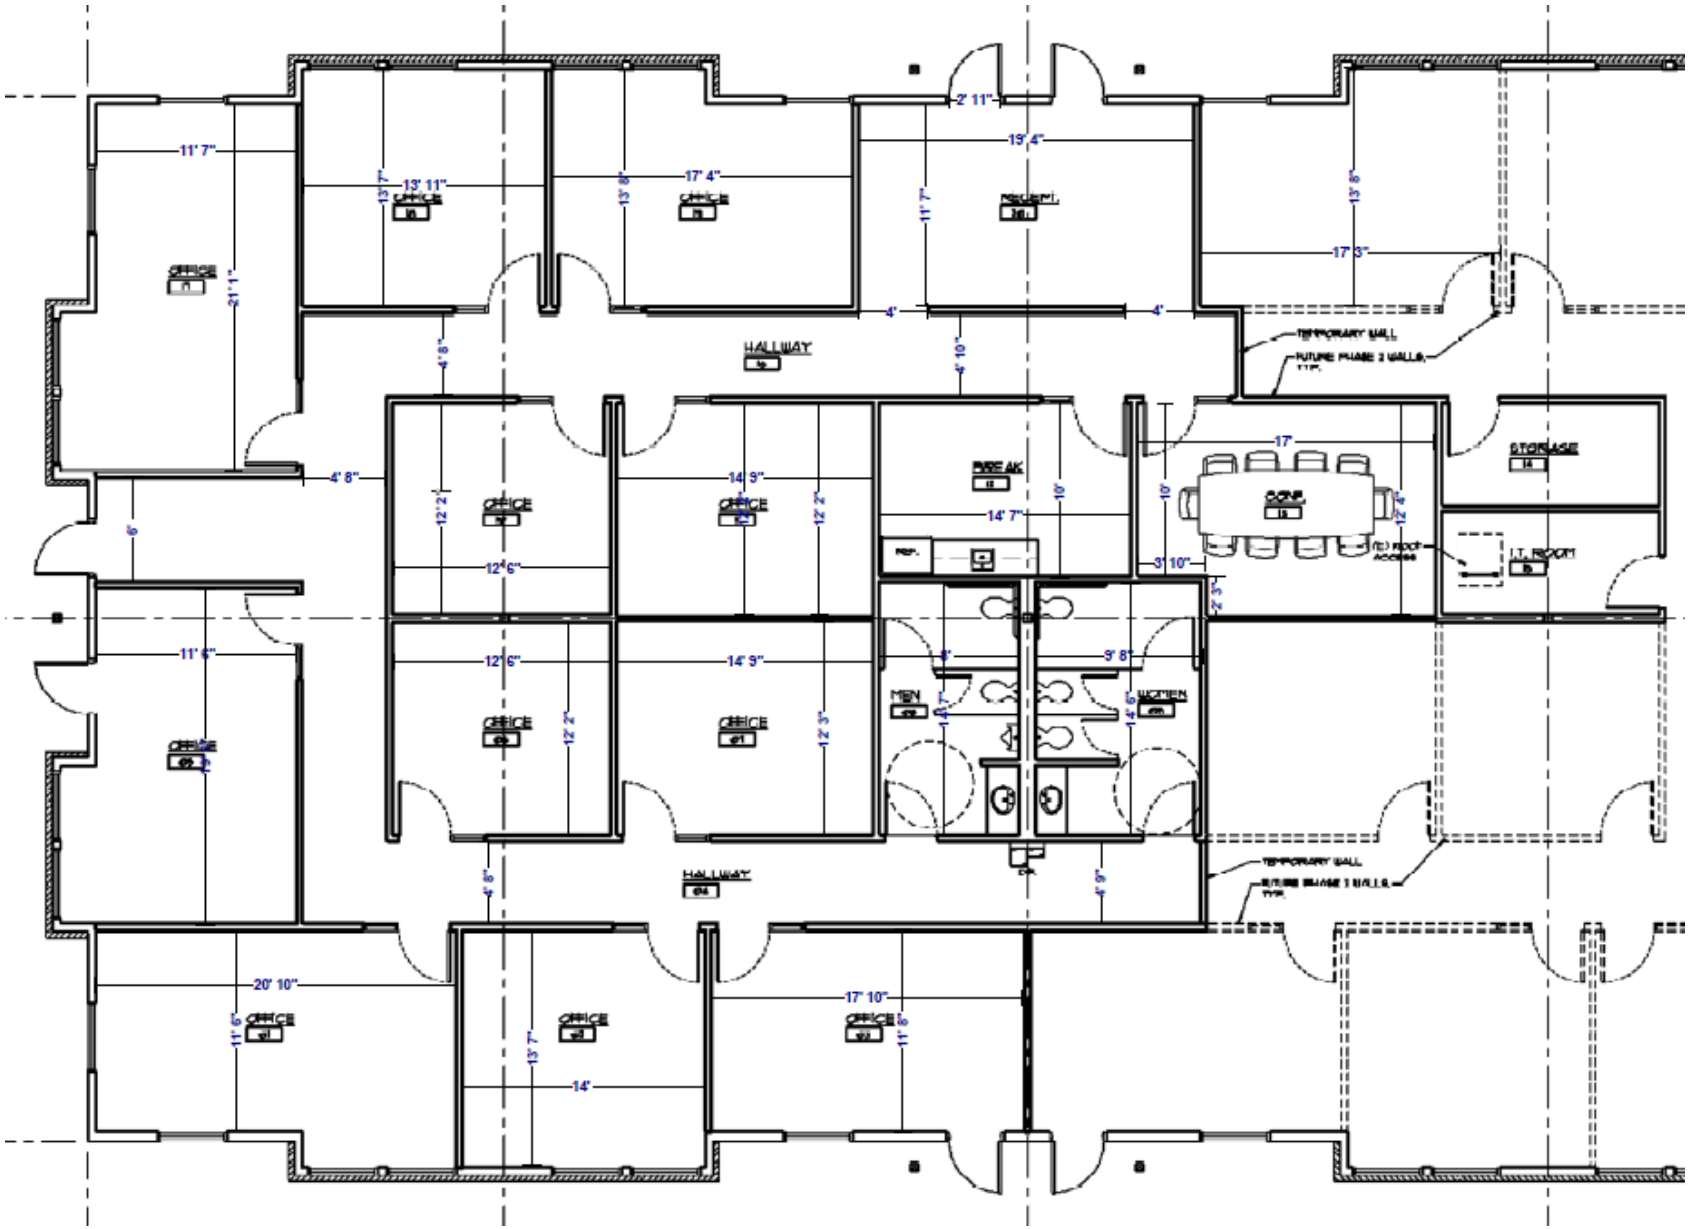
11' 7"
13' 11"
17' 4"
2' 11"
15' 4"
17' 3"
21' 1"
4' 8"
HALLWAY
4' 10"
TEMPORARY WALL
FUTURE PHASE 2 WALLS
OFFICE
RECEPT.
BREAK
17'
STORAGE
14' 9"
14' 7"
12' 6"
3' 10"
IT ROOM
11' 6"
MEN
WOMEN
9' 8"
HALLWAY
20' 10"
17' 10"
14'