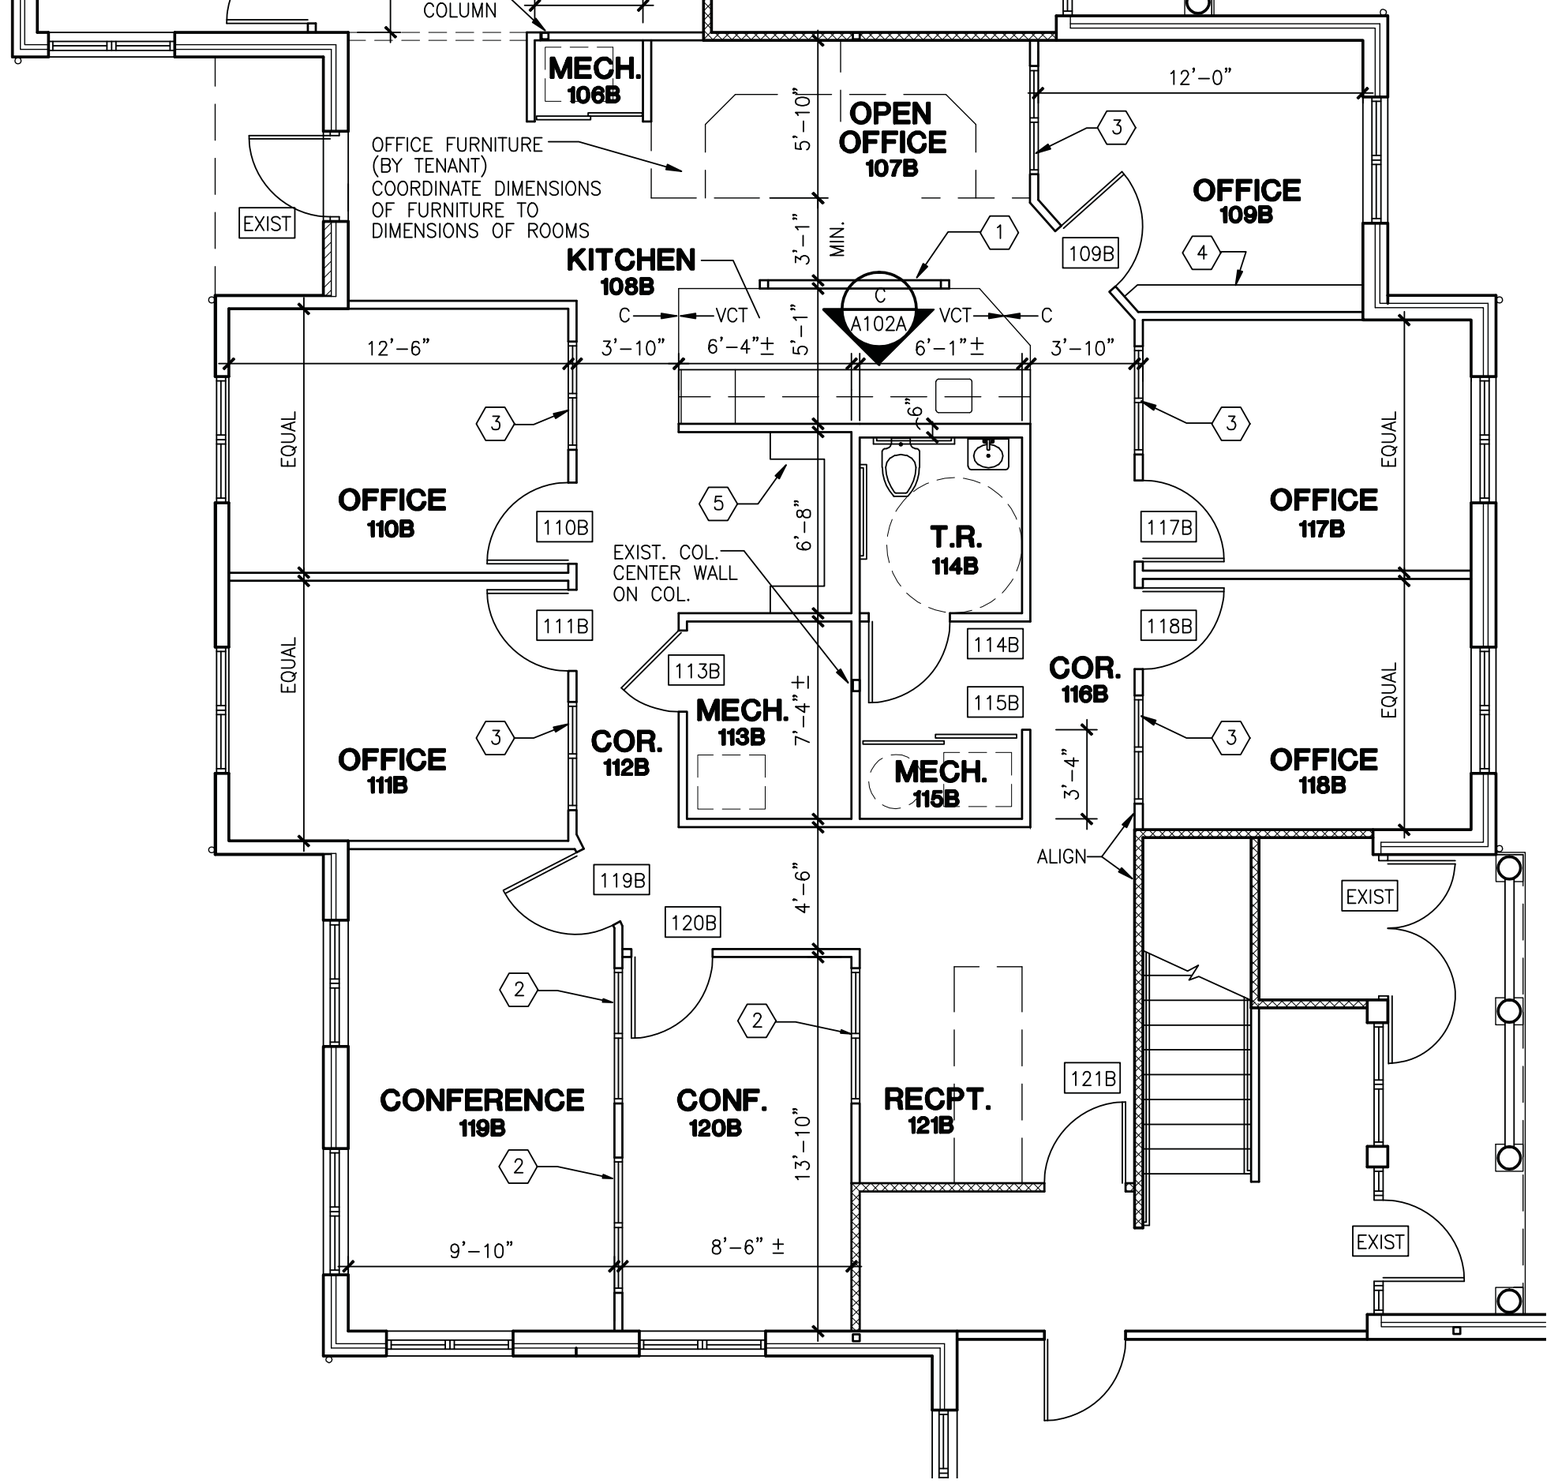

FLOOR PLAN

3/16"-1'-0"