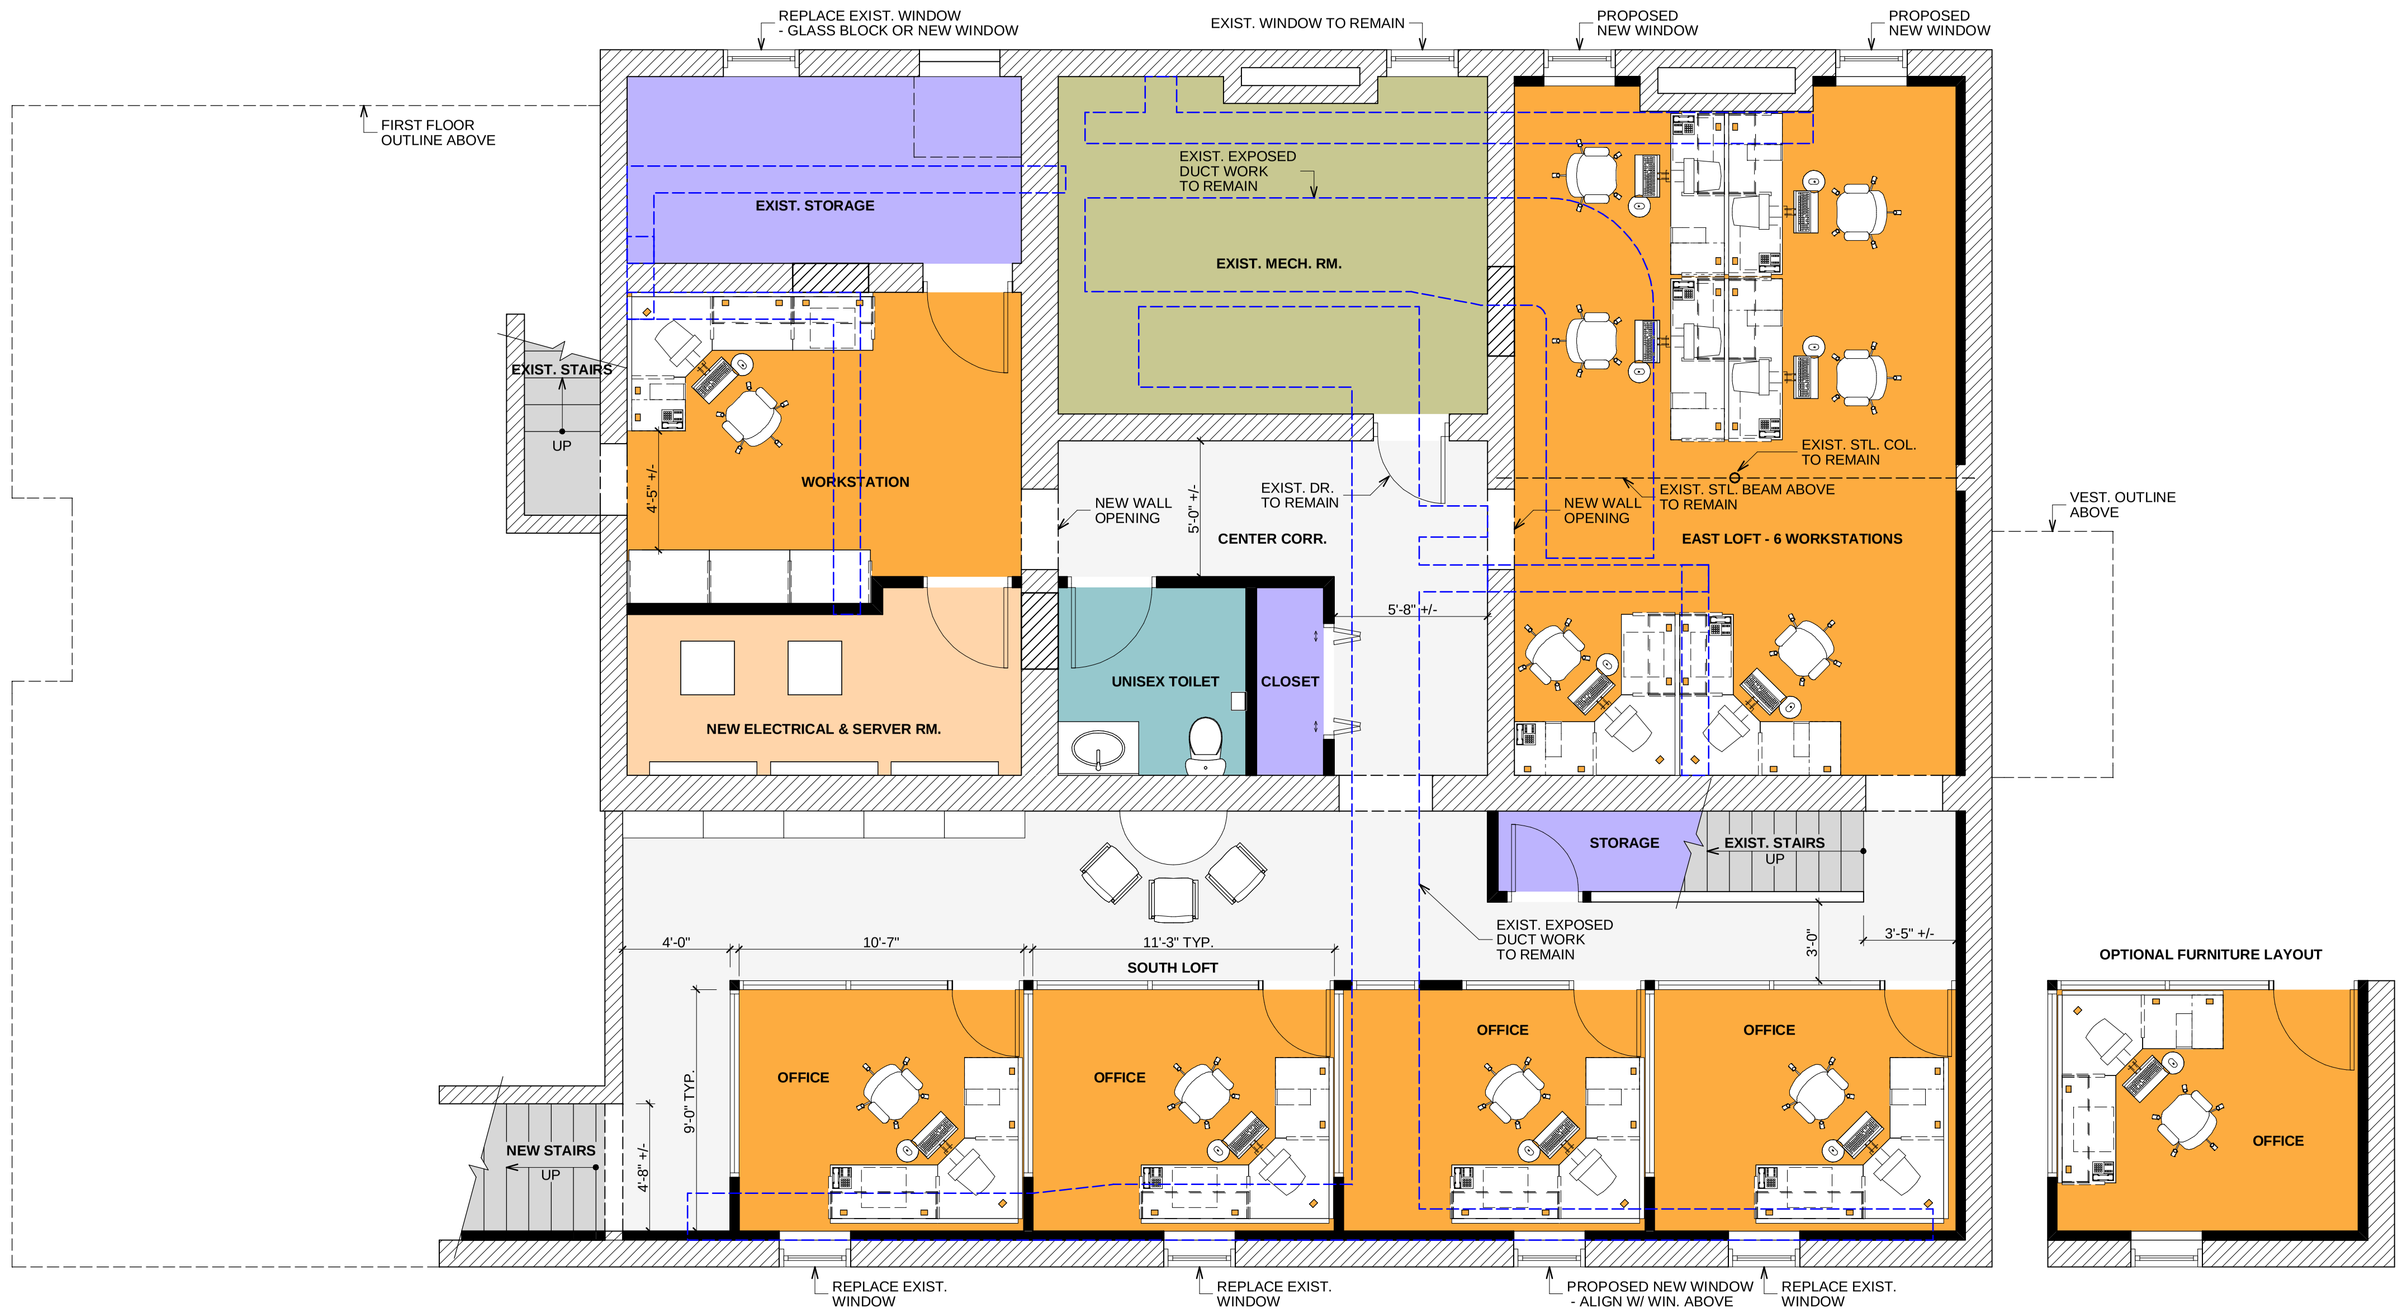

PLAN NORTH

Basement Floor Plan

Scale: 1/4" = 1'-0"

1" = 160'-0" | 1" = 100'-0" | 1" = 80'-0" | 1" = 60'-0" | 1" = 50'-0" | 1" = 40'-0" | 1" = 30'-0" | 1" = 20'-0" | 1" = 10'-0"

3" = 1'-0" | 1 1/2" = 1'-0" | 1" = 1'-0" | 3/4" = 1'-0" | 1/2" = 1'-0" | 3/8" = 1'-0" | 1/4" = 1'-0" | 3/16" = 1'-0" | 1/8" = 1'-0" | 1/16" = 1'-0"

InDesign Studio, LLC Project Number: 05002-00
Printed: Friday, February 25, 2005 - 11:19 AM
P:\Hilgraeve\05002-00\ArchiCAD Files\05002-00 LB 31.lbk

InDesign Studio

InDesign Studio, LLC - architects & planners
One South Saint Clair Street
Suite 2A
Toledo, Ohio 43602
419.213.1000
419.213.1001 fax

www.indesign-studio.com

Date	Issued

© Copyright 2005

This drawing and all information contained herein is the exclusive property of InDesign Studio, LLC and is not to be copied, modified or used in any way without the express written consent of InDesign Studio, LLC and must be returned upon request.

Client

High Beam Investments, LLC

Project

Office Renovations

115 East Elm Avenue
Monroe, MI 48162

Sheet Title

Basement Floor Plan

Sheet No.

A-104