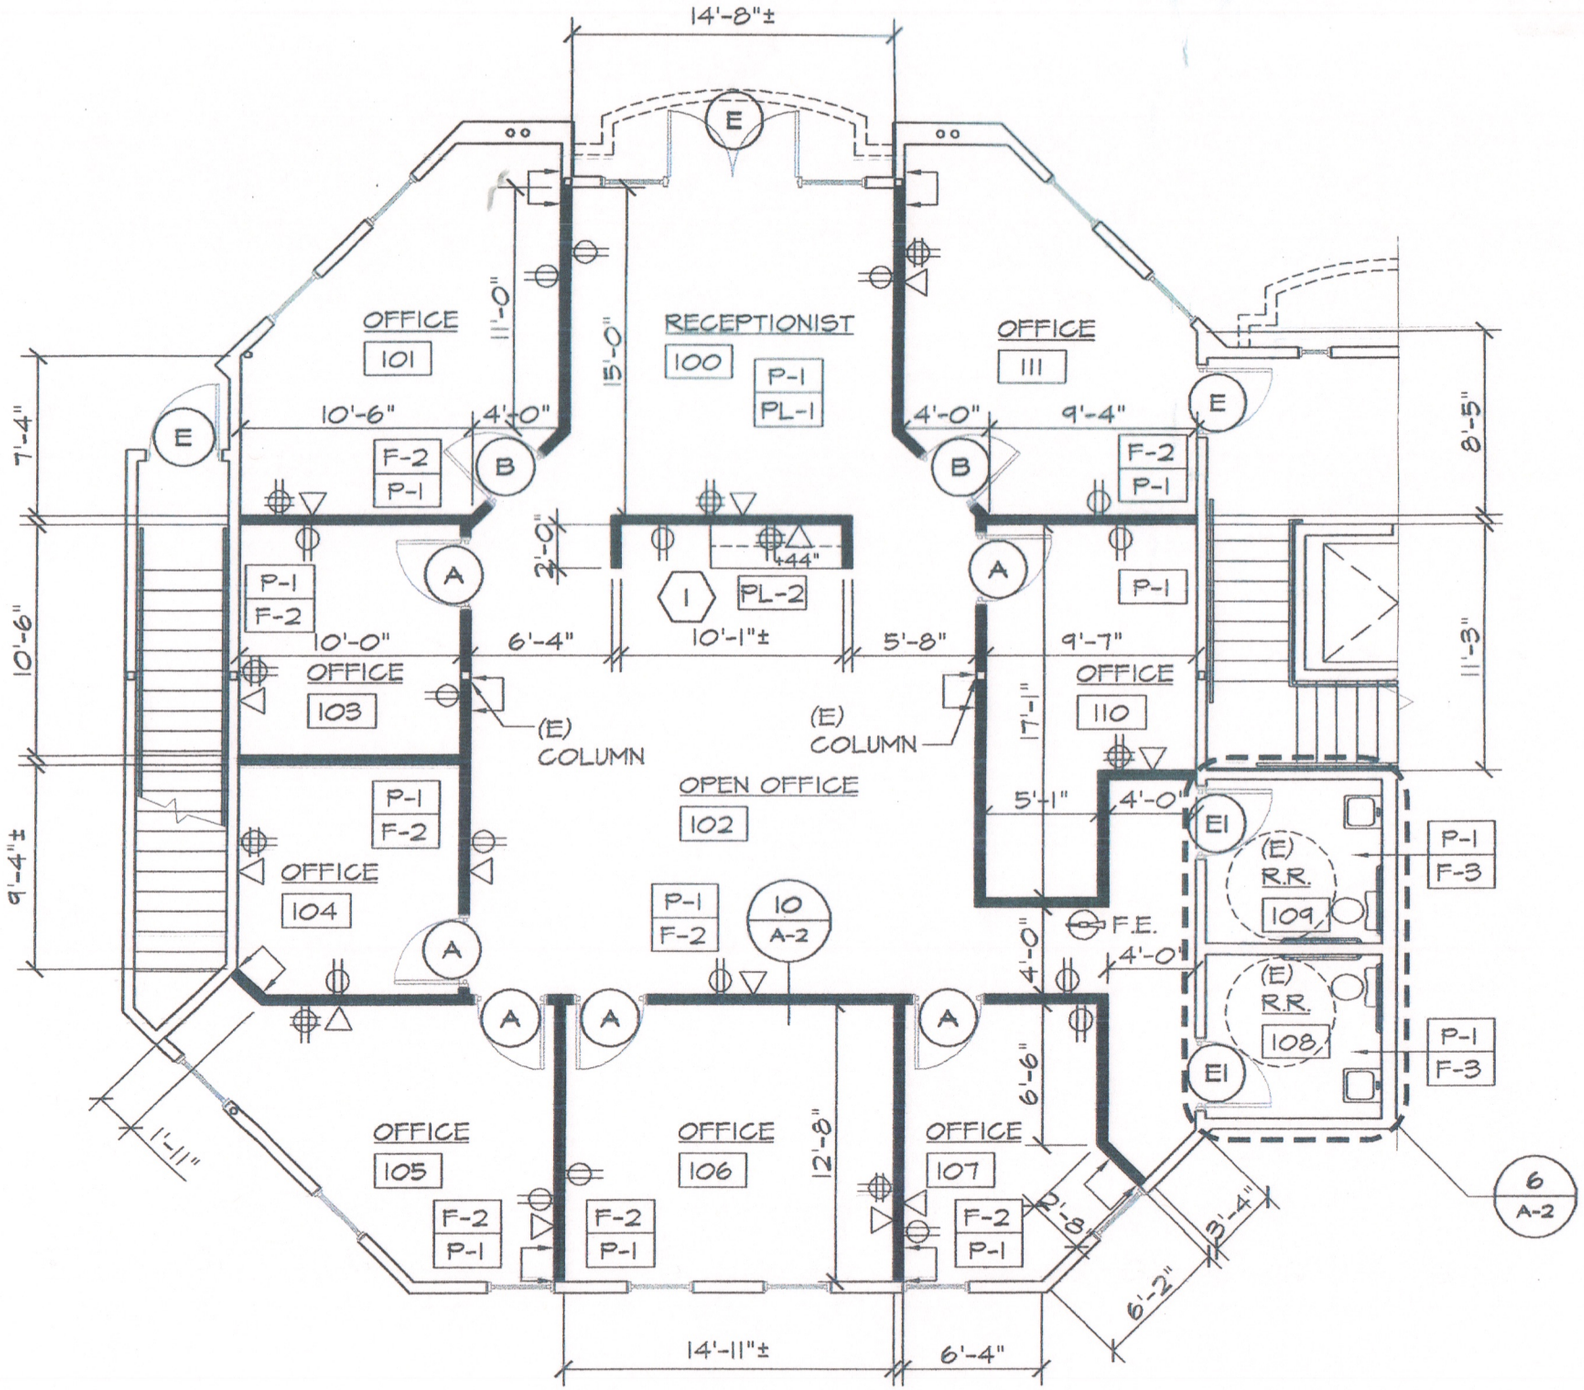
14'-8"±
OFFICE
101
RECEPTIONIST
100
P-1
PL-1
OFFICE
111
11'-0"
15'-0"
10'-6"
4'-0"
4'-0"
9'-4"
F-2
P-1
7'-4"
8'-5"
2'-0"
44"
PL-2
10'-6"
10'-0"
6'-4"
10'-1"±
5'-8"
9'-7"
OFFICE
103
OFFICE
110
(E)
COLUMN
(E)
COLUMN
17'-1"
11'-3"
OPEN OFFICE
102
5'-1"
4'-0"
OFFICE
104
F.E.
4'-0"
4'-0"
(E)
R.R.
109
(E)
R.R.
108
10
A-2
6'-6"
1'-11"
OFFICE
105
OFFICE
106
OFFICE
107
12'-8"
2'-8"
3'-4"
6'-2"
6
A-2
14'-11"±
6'-4"