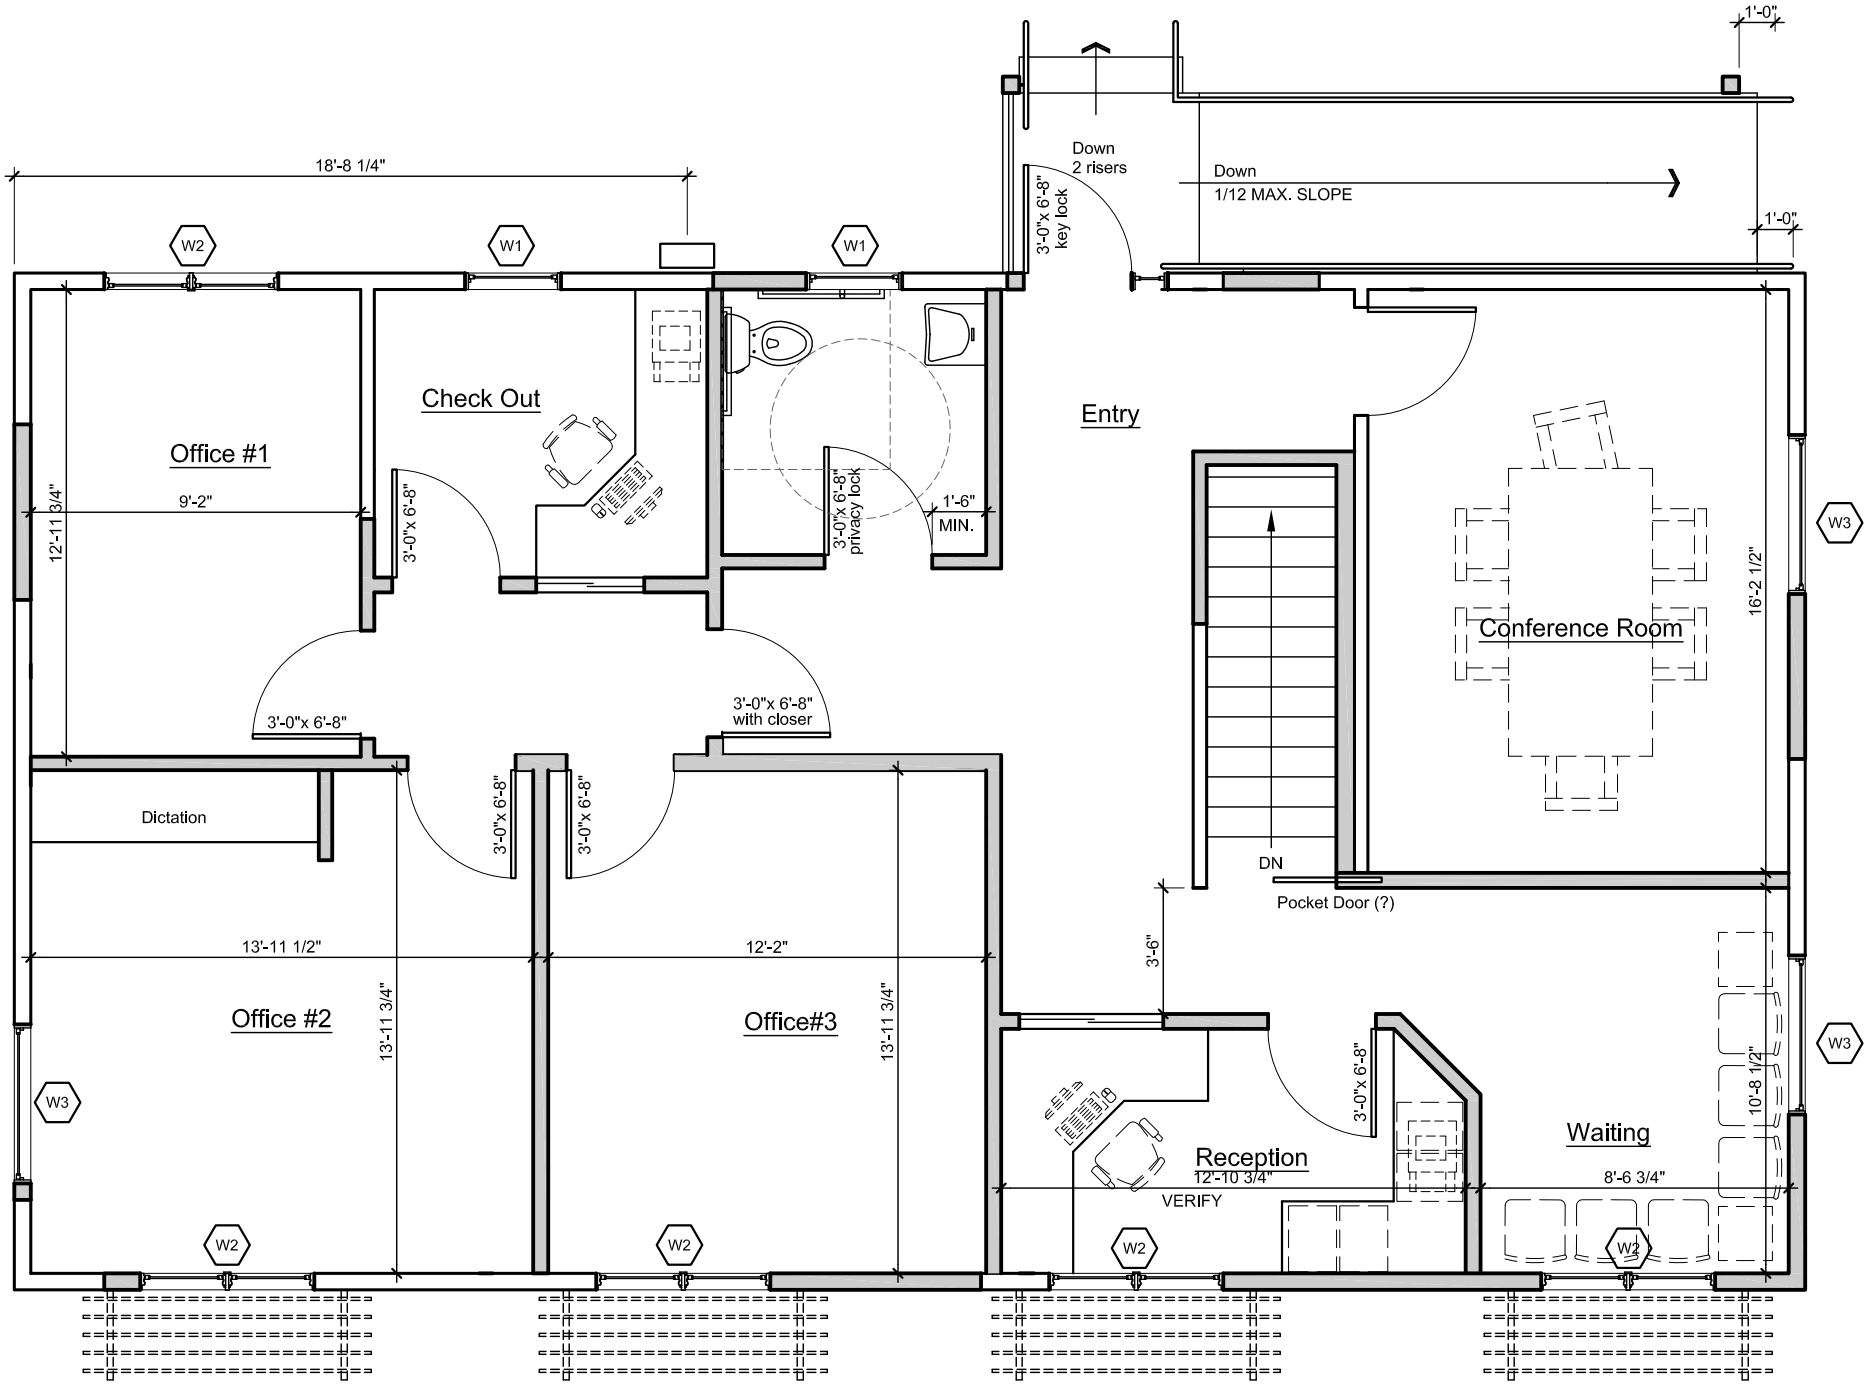
18'-8 1/4"
W2
W1
W1
Down
2 risers
3'-0"x 6'-8"
key lock
Down
1/12 MAX. SLOPE
1'-0"
1'-0"
Office #1
9'-2"
12'-11 3/4"
Check Out
3'-0"x 6'-8"
3'-0"x 6'-8"
privacy lock
1'-6"
MIN.
Entry
W3
Conference Room
16'-2 1/2"
3'-0"x 6'-8"
3'-0"x 6'-8"
with closer
Dictation
3'-0"x 6'-8"
3'-0"x 6'-8"
DN
Pocket Door (?)
13'-11 1/2"
12'-2"
3'-6"
Office #2
13'-11 3/4"
Office#3
13'-11 3/4"
W3
3'-0"x 6'-8"
10'-8 1/2"
Reception
12'-10 3/4"
VERIFY
Waiting
8'-6 3/4"
W2
W2
W2
W2