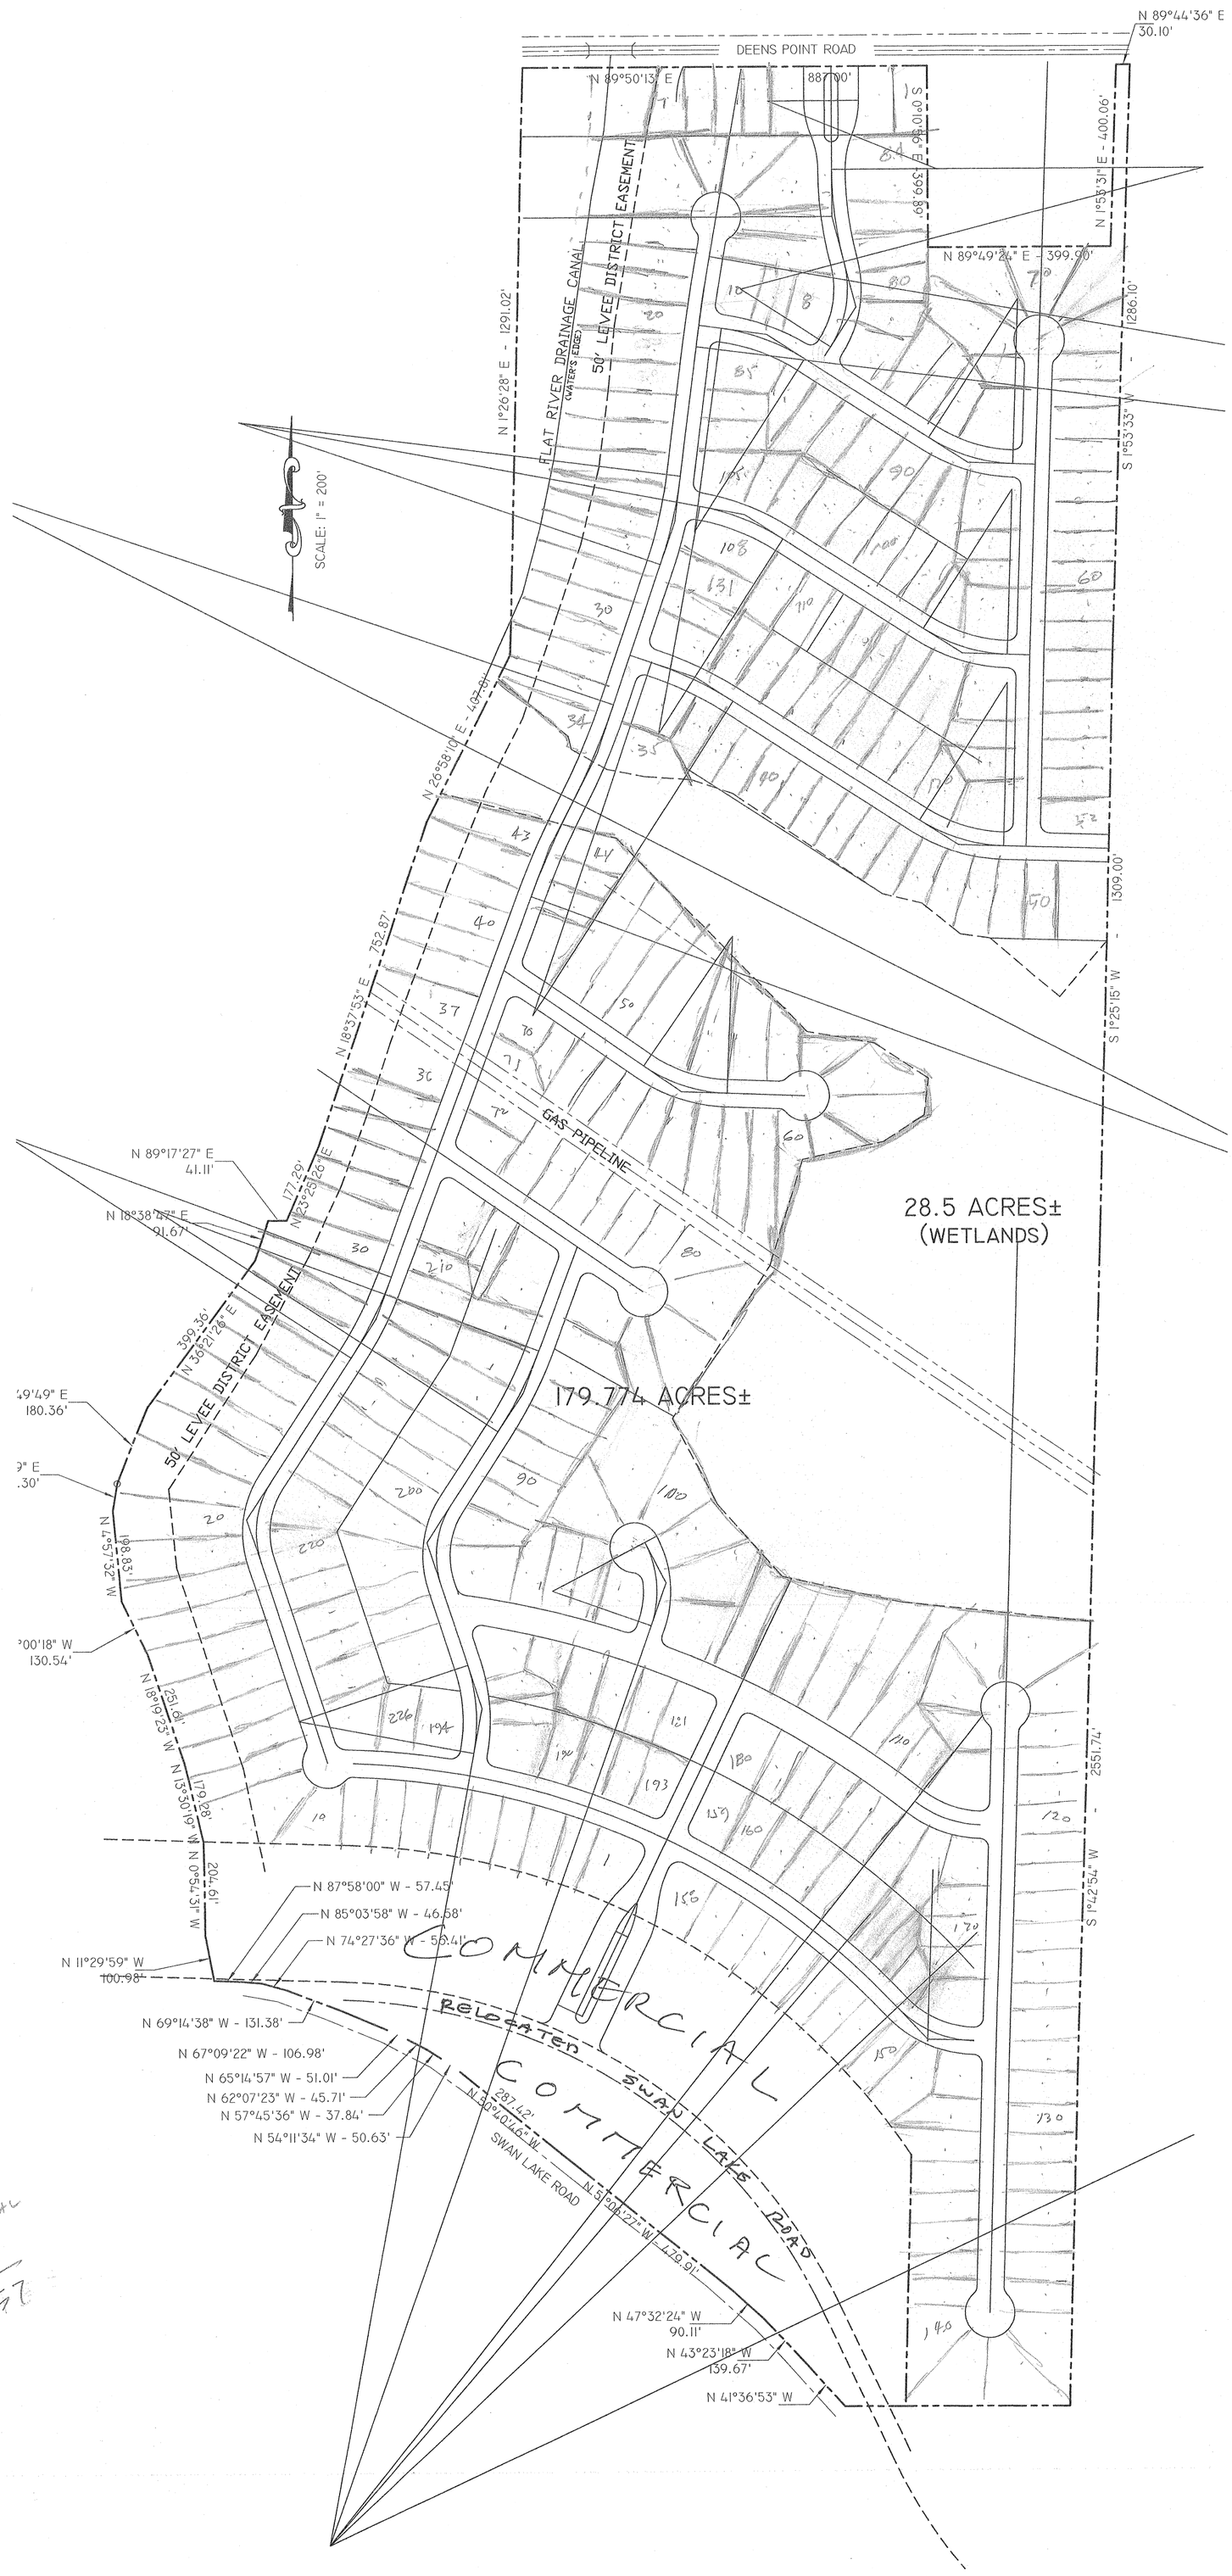
DEENS POINT ROAD
N 89°44'36" E
30.10'
N 89°50'13" E
887.00'
S 0°10'56" E - 399.01'
N 1°53'31" E - 400.06'
N 89°49'24" E - 399.00'
1286.10'
S 1°53'33" W
1309.00'
S 1°25'15" W
2551.74'
S 1°42'54" W
FLAT RIVER DRAINAGE CANAL
(WATER'S EDGE)
50' LEVEE DISTRICT EASEMENT
N 1°26'28" E - 1291.02'
SCALE: 1" = 200'
N 26°58'10" E - 407.81'
N 18°37'53" E - 752.87'
GAS PIPELINE
28.5 ACRES±
(WETLANDS)
179.774 ACRES±
N 89°17'27" E
41.11'
N 18°38'47" E
91.67'
177.29'
N 36°21'26" E
399.36'
N 36°21'26" E
50' LEVEE DISTRICT EASEMENT
49'49" E
180.36'
9" E
.30'
N 47°57'32" W
198.83'
°00'18" W
130.54'
N 18°19'23" W
251.61'
N 13°30'19" W
179.28'
N 0°54'31" W
204.61'
N 87°58'00" W - 57.45'
N 85°03'58" W - 46.58'
N 74°27'36" W - 56.41'
N 11°29'59" W
100.98'
COMMERCIAL
RELOCATED SWAN LAKE ROAD
N 69°14'38" W - 131.38'
N 67°09'22" W - 106.98'
N 65°14'57" W - 51.01'
N 62°07'23" W - 45.71'
N 57°45'36" W - 37.84'
N 54°11'34" W - 50.63'
287.42'
N 30°40'46" W
SWAN LAKE ROAD
N 51°06'27" W - 479.91'
N 47°32'24" W
90.11'
N 43°23'18" W
139.67'
N 41°36'53" W
South 226
65X150 TYPICAL
NORTH 131
357